


RZUT ZBROJENIA Z GOŁY POMOSTU WIDOKOWEGO 1:50

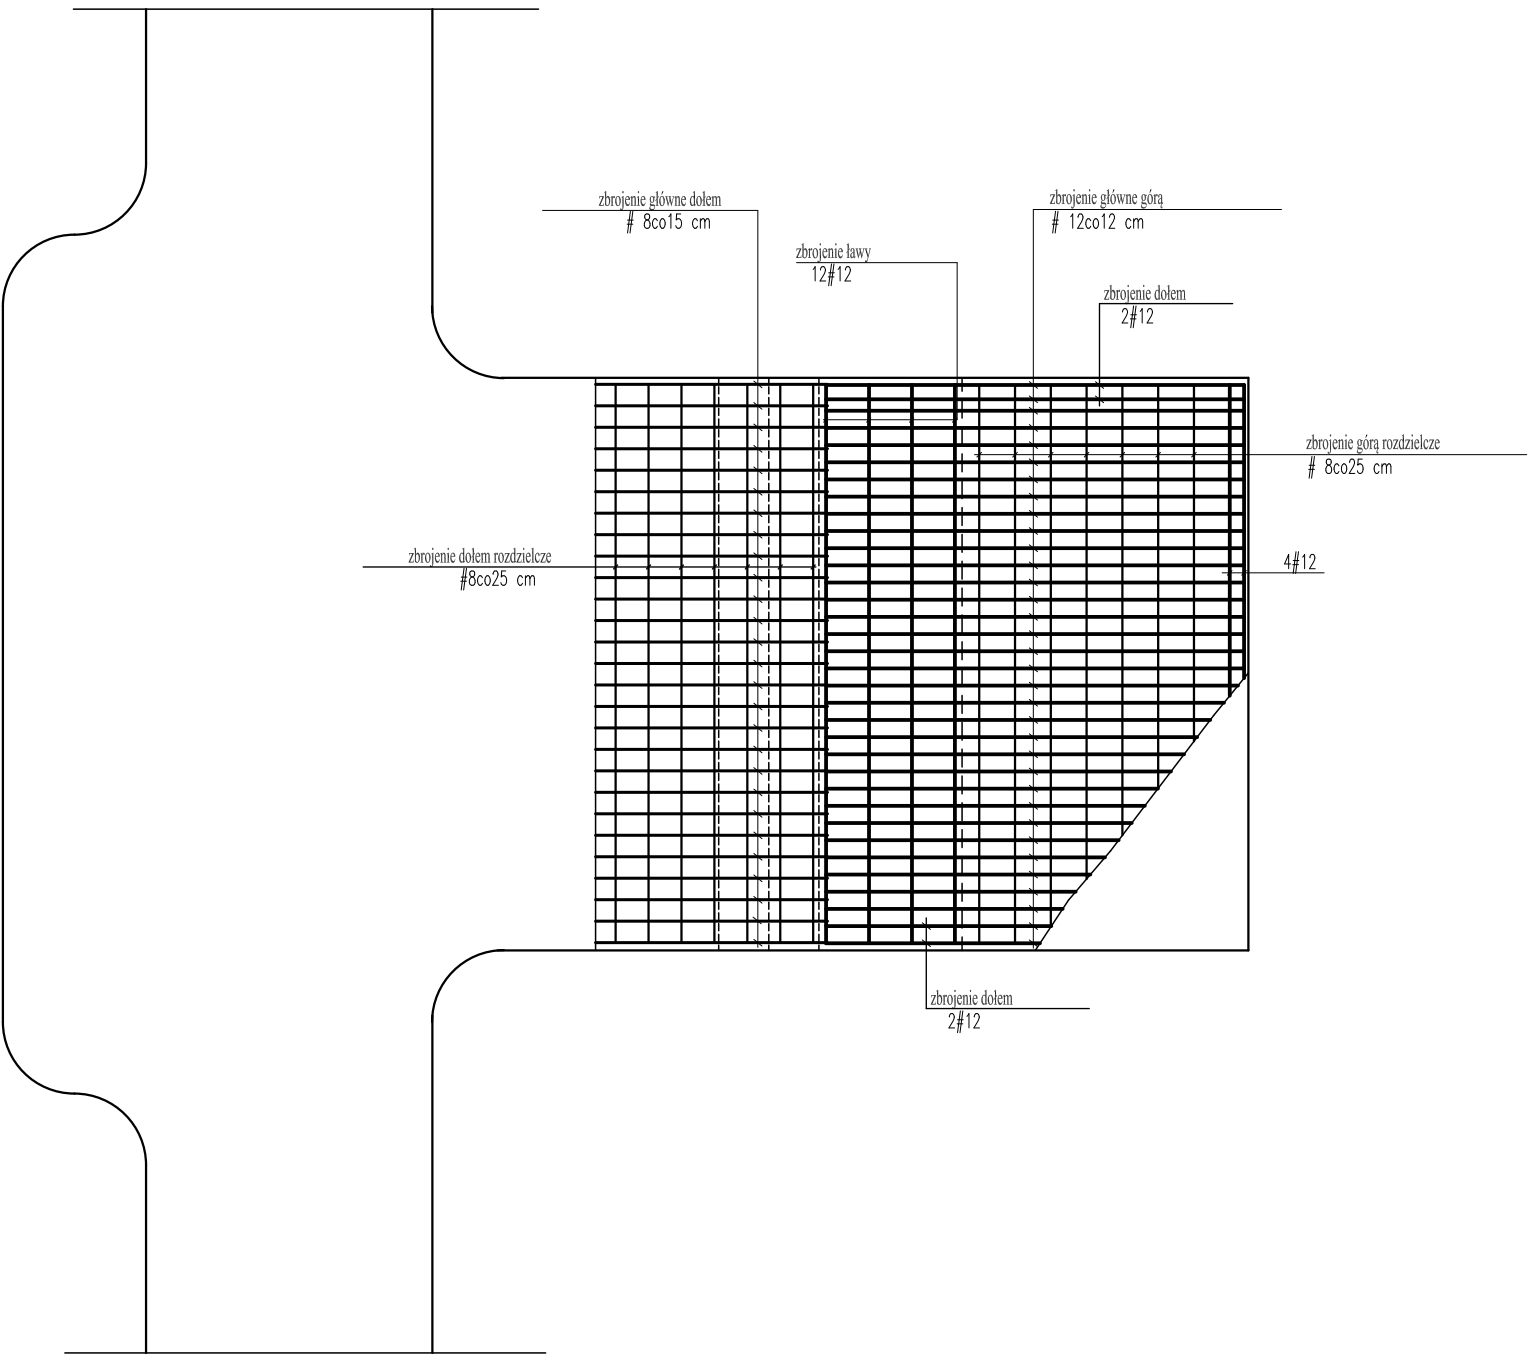

Beton klasy C30/37 W8 F150
- stal klasy A-III
Φ - stal klasy A-0 , A-I